



แบบที่ใช้ในการ แข่งขันทักษะ ออกแบบระบบไฟฟ้า และ เขียนไฟฟ้าด้วยคอมพิวเตอร์ ระหว่าง ปีการศึกษา 2565-2567

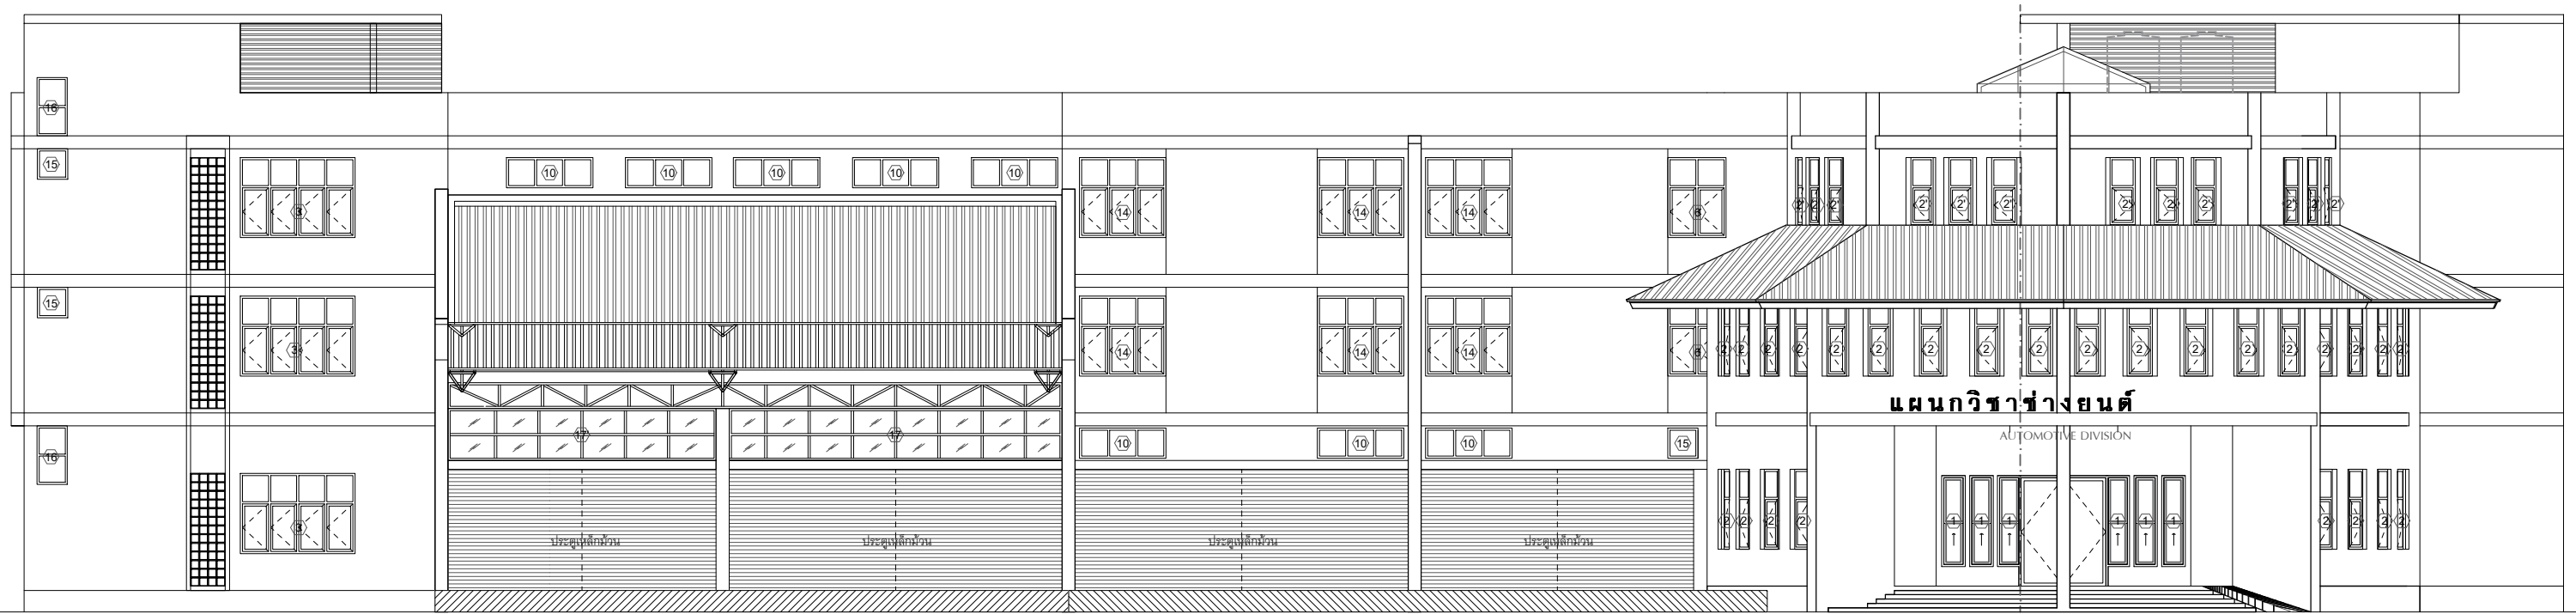


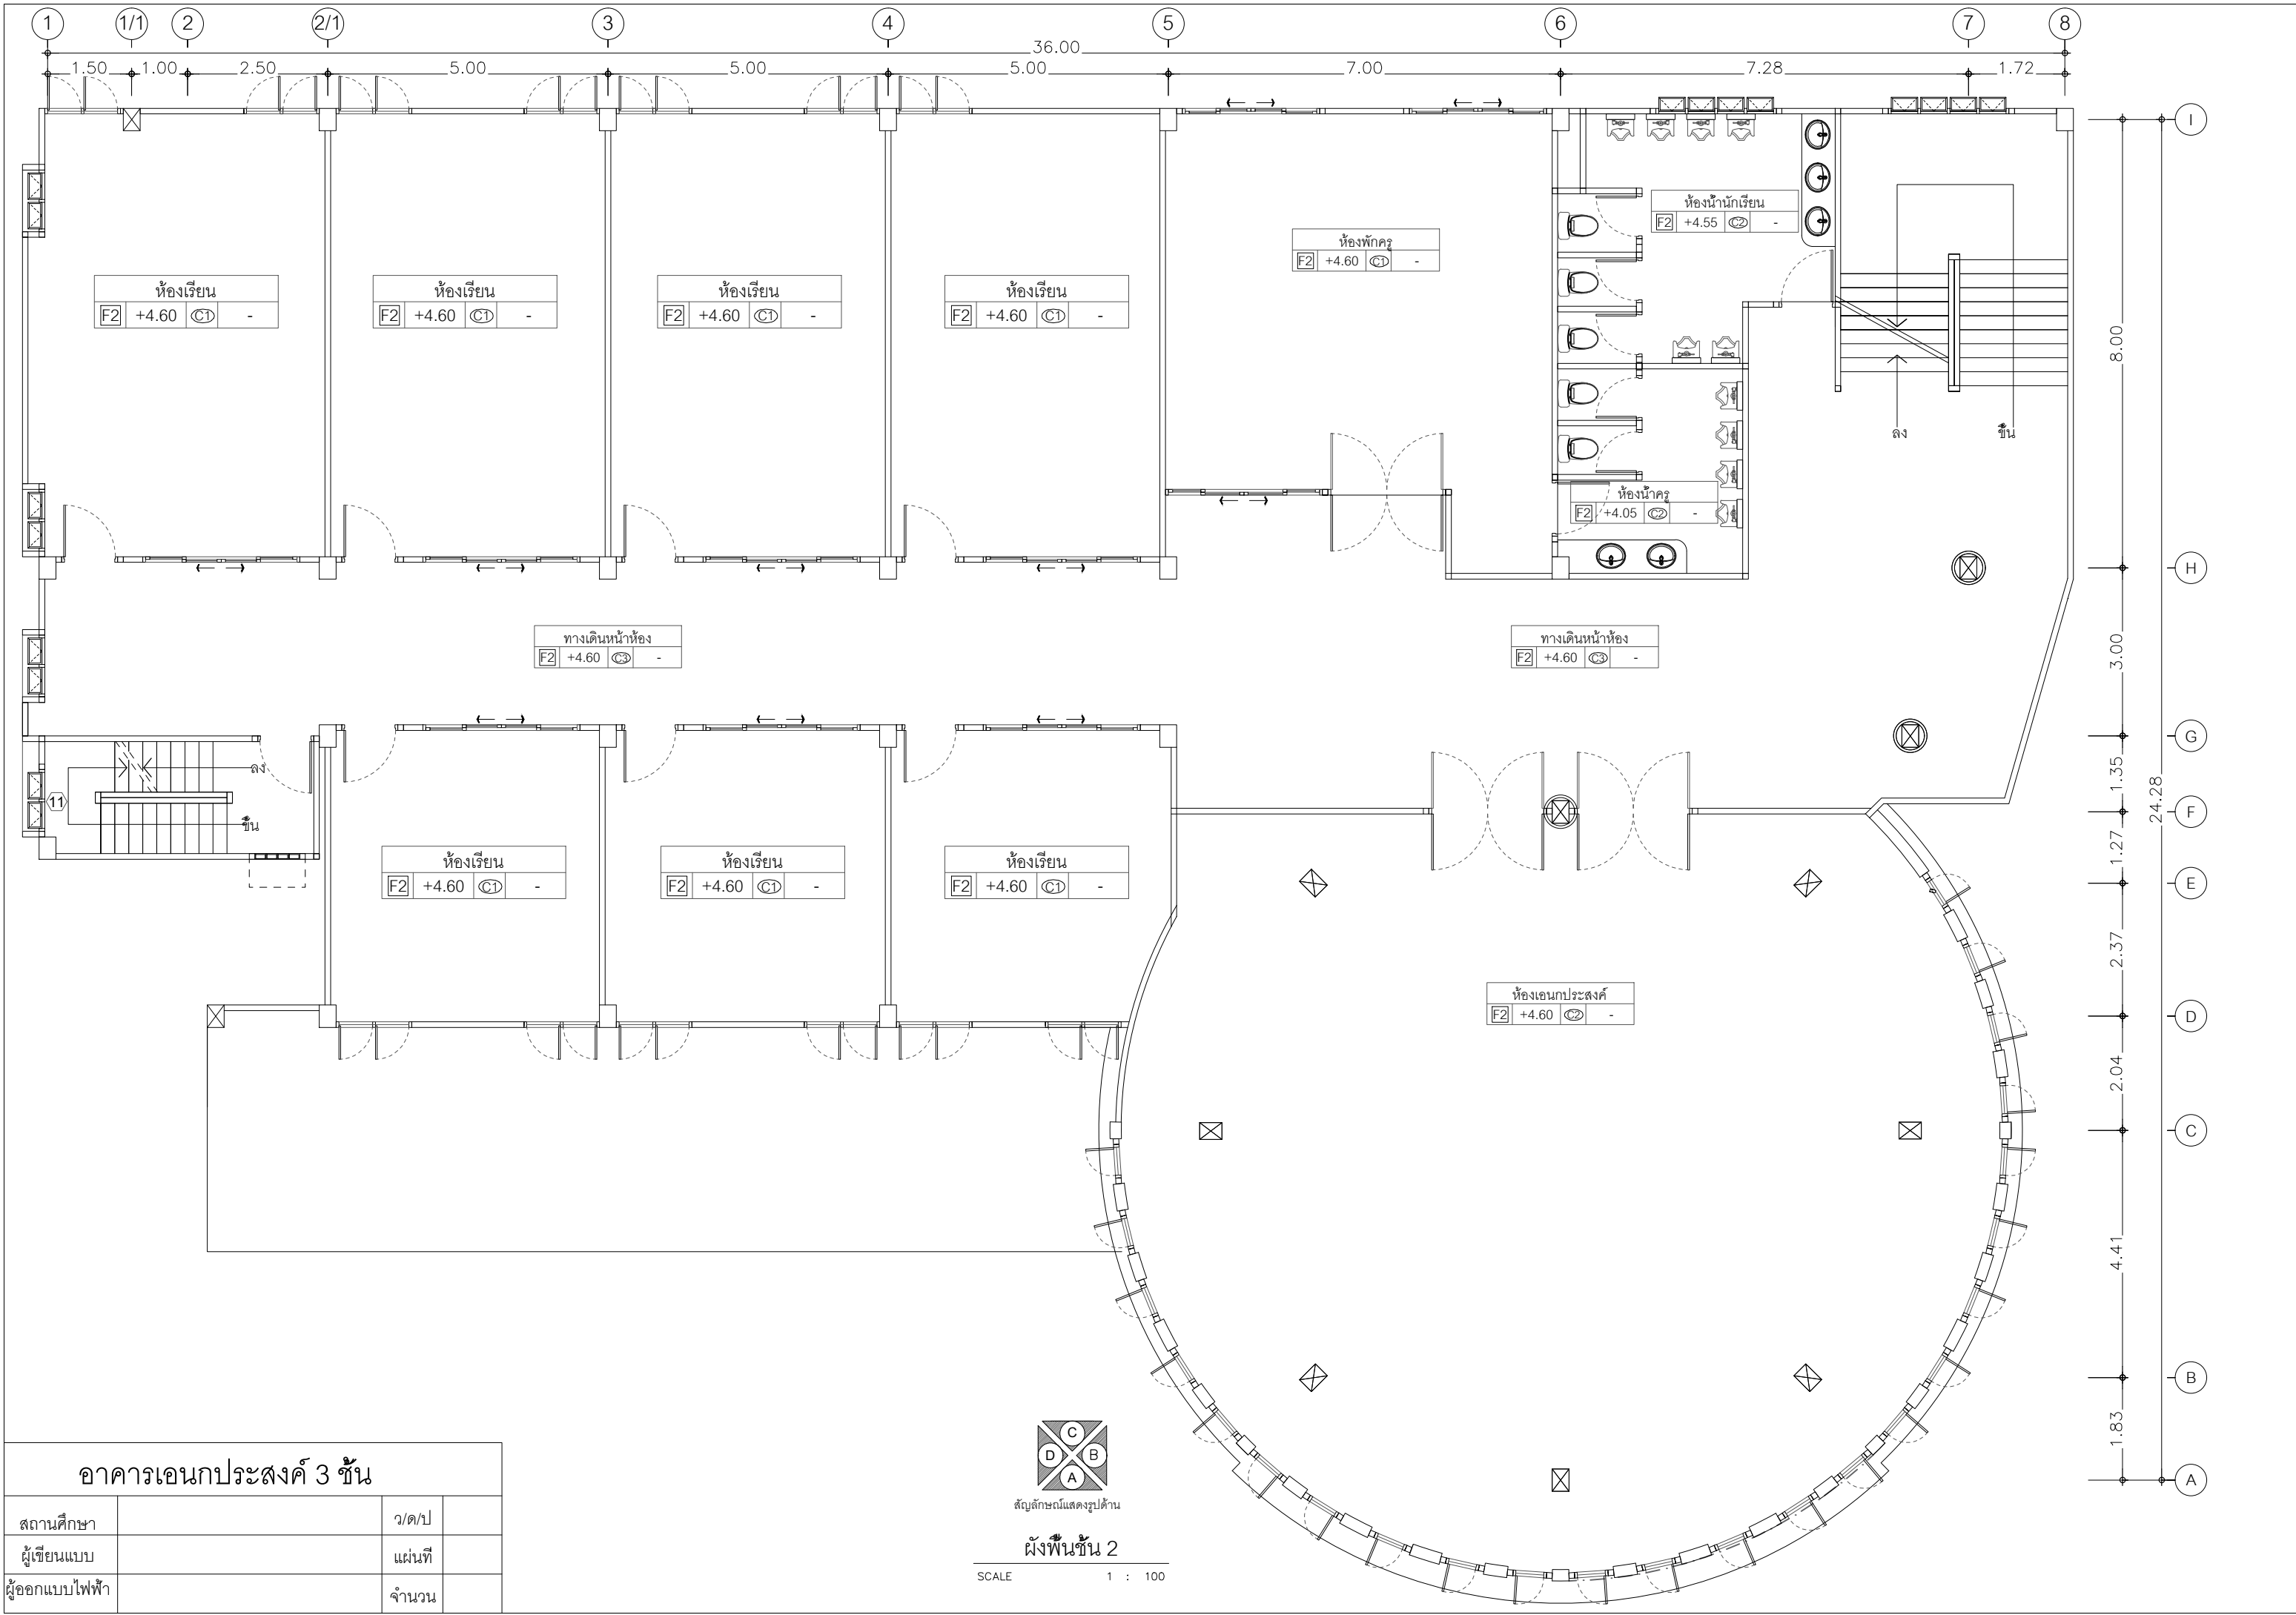
อาคารเอนกประสงค์ 3 ชั้น

สถานศึกษา		ว/ด/ป	
ผู้เขียนแบบ		แผ่นที่	
ผู้ออกแบบไฟฟ้า		จำนวน	

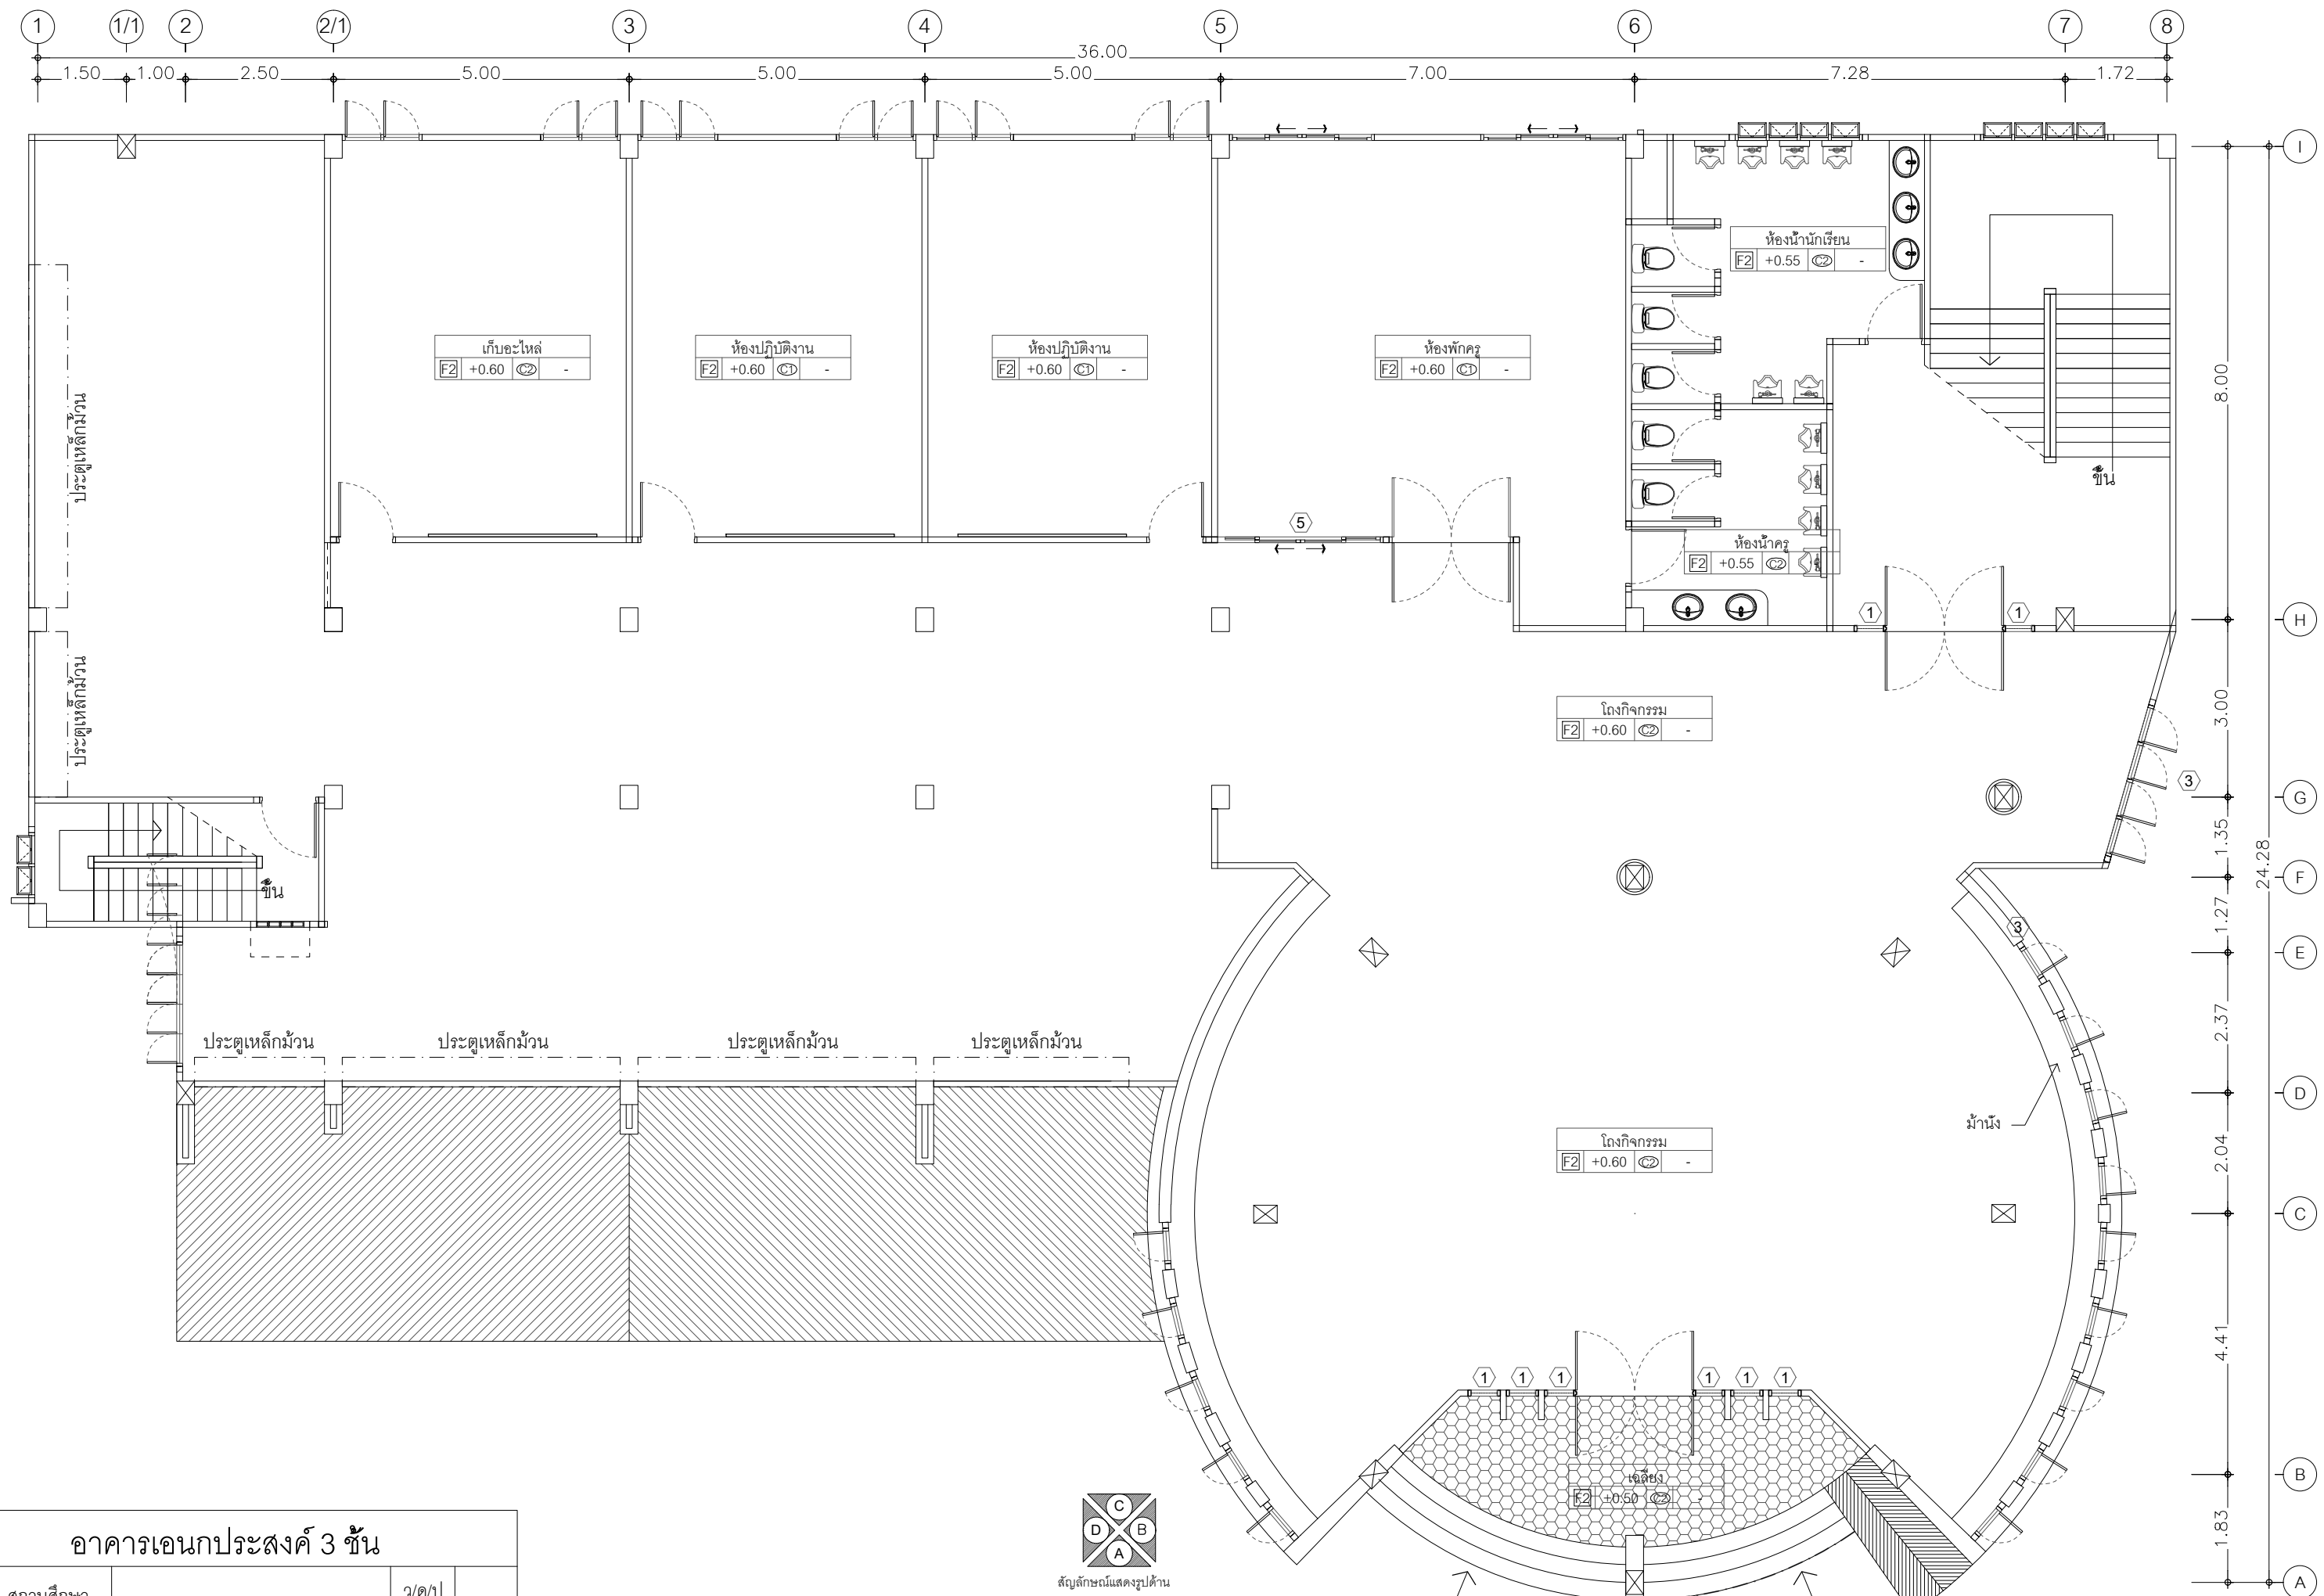


อาคารเอนกประสงค์ 3 ชั้น		
สถานศึกษา		ว/ด/ป
ผู้เขียนแบบ		แผ่นที่
ผู้ออกแบบไฟฟ้า		จำนวน


 สัญลักษณ์แสดงรูปด้าน
ผังพื้นชั้น 1
 SCALE 1 : 100




อาคารเอนกประสงค์ 3 ชั้น		
สถานศึกษา		ว/ด/ป
ผู้เขียนแบบ		แผ่นที่
ผู้ออกแบบไฟฟ้า		จำนวน

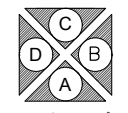


สัญลักษณ์แสดงรูปด้าน

ผังพื้นชั้น 2

SCALE 1 : 100

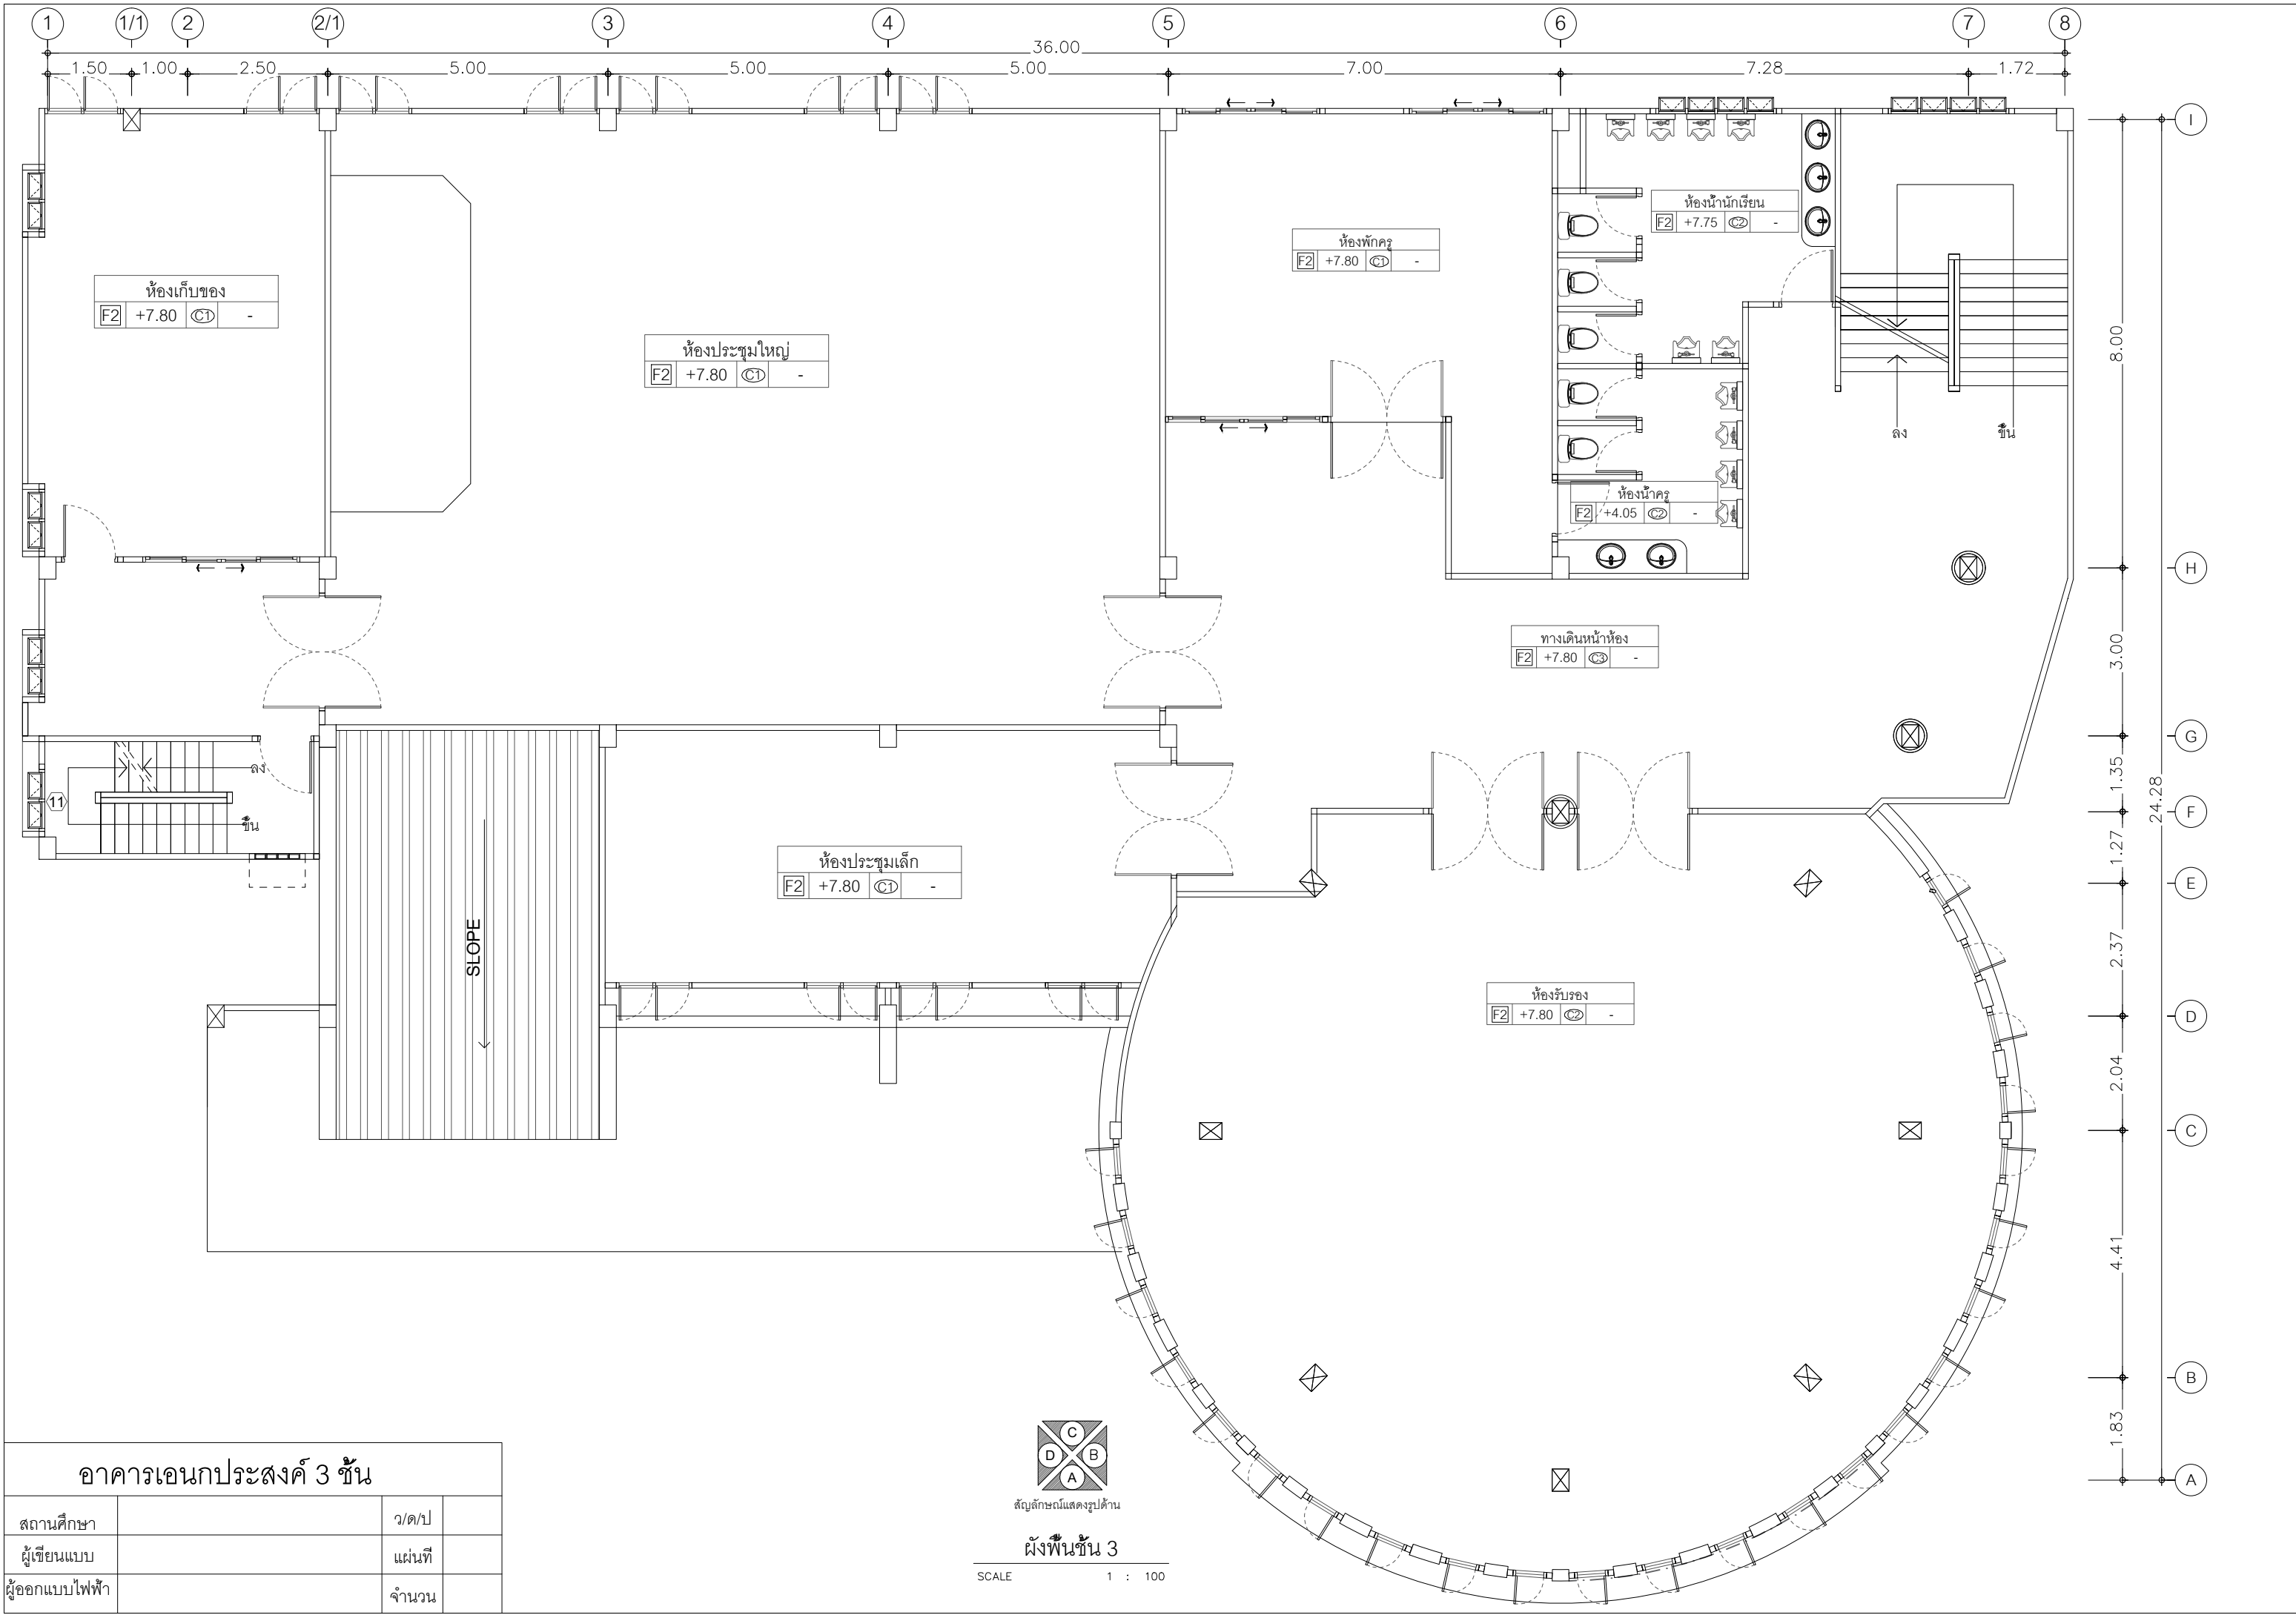

อาคารเอนกประสงค์ 3 ชั้น		
สถานศึกษา		ว/ด/ป
ผู้เขียนแบบ		แผ่นที่
ผู้ออกแบบไฟฟ้า		จำนวน

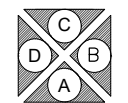
 สหกรณ์สถาปัตย์
ผังพื้นชั้น 3
 SCALE 1 : 100